COMUNE DI CARBONERA	PROVINCIA DI TREVISO
Tavola n° **2/2**	Oggetto: PROGETTO DI AMPLIAMENTO PER RICAVO DI MAGAZZINO E SERVIZIO E SISTEMAZIONE DELL' AREA ESTERNA DA ESEGUIRSI IN CARBONERA, VIA 1° MAGGIO
Il Committente: ASSOCIAZIONE CARBONERA 2010 via Vittorio Veneto, 85 RAPPRESENTANTE LEGALE: LENZINI NISIO	
Titolo: SISTEMAZIONE ESTERNA STATO DI PROGETTO	IL TECNICO Dott. Agronomo G.C. Corrazzin C.A.F. S.a.s. di Corrazzin C &C Via Europa, 44/2 Maserada sul Piave
File	Scala del disegno: 1:500 — Data: 10/09/2012

PLANIMETRIA
STATO PROGETTO

Scala 1:500

Legenda ambiti e materili

- Area parcheggio in ghiaino con corsia 7 m e posti auto 2,5x5 m 47 posti auto (un posto riservato ai disabili)
- Percorso ciclopedonale larghezza 2,5 m in ghiaino
- Percorso pedonale larghezza 1,5 m in ghiaino Percorsi più vicini ad ambito SIC che non modificheranno la sponda del Rio Rul

Legenda specie piante in progetto

16	Fraxinus excelsior	22	Ulmus minor
17	Salix alba	23	Diospyros kaki
18	Quercus robur	24	Morus alba
19	Acer campestre	25	Salix babylonica
20	Alnus glutinosa	26	Populus alba
21	Platanus acerifolia	27	Celtis australis

Legenda specie piante esistenti

1 Salix alba
2 Acer campestre
3 Alnus glutinosa
4 Liquidambar styraciflua
5 Celtis australis
6 Celtis australis
7 Prunus sp.
8 Prunus sp.
9 Prunus sp.
10 Pyrus communis
11 Prunus armeniaca
12 Malus domestica
13 Pyrus communis
14 Ulmus sp.
15 Salix alba
A Alnus glutinosa e Salix alba
B Alnus glutinosa
C Salix alba
D Specie varie: Carpinus betulus, Prunus sp., Ficus carica, Pyrus communis, Salix sp., Ligustrum japonicum, Picea sp., Hibiscus syriacus, Laurus nobilis, Prunus laurocerasus, Prunica granatum, Lonicera sp.

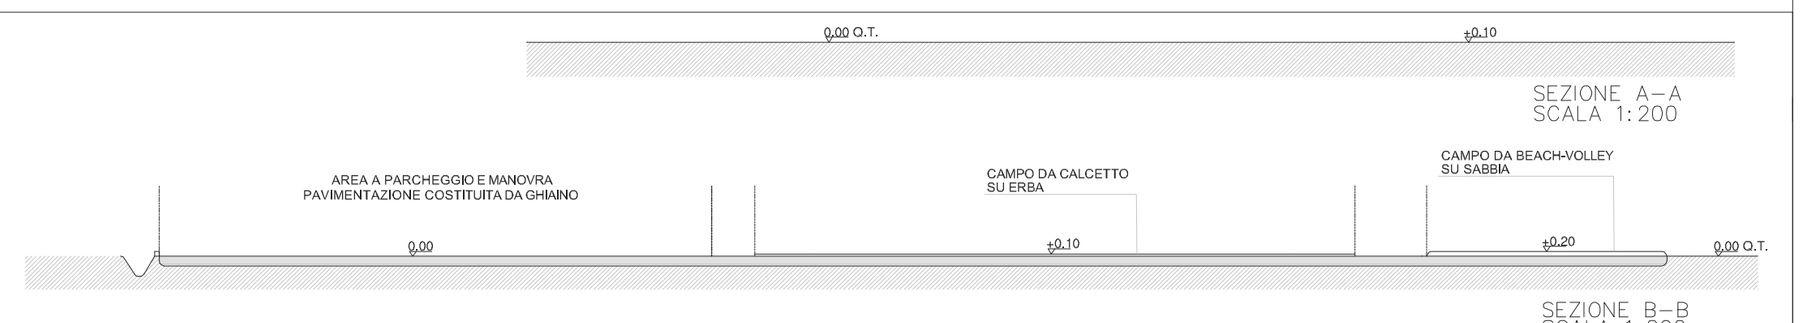

SEZIONE A–A
SCALA 1:200

SEZIONE B–B
SCALA 1:200